



① U型固定夹贴面墙做法平面图


注：X尺寸由项目设计人员确定
贴面墙厚度可在27~125之间调整

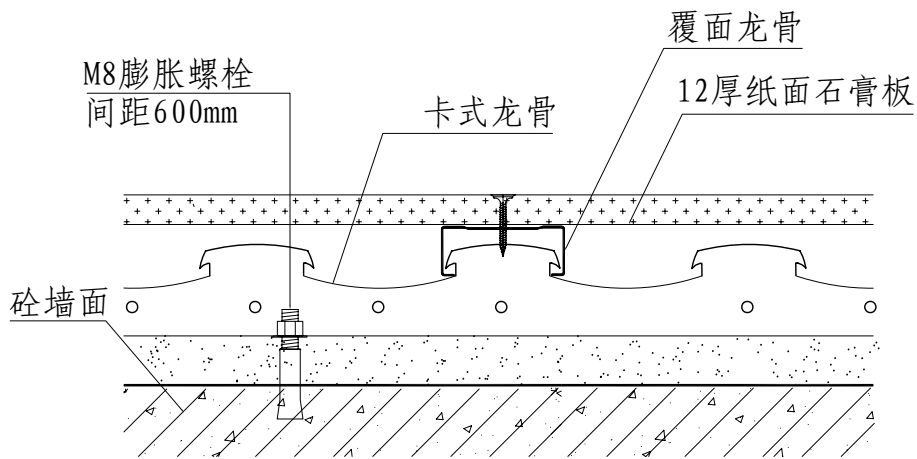

③ 混凝土结构卡式龙骨贴面墙做法平面

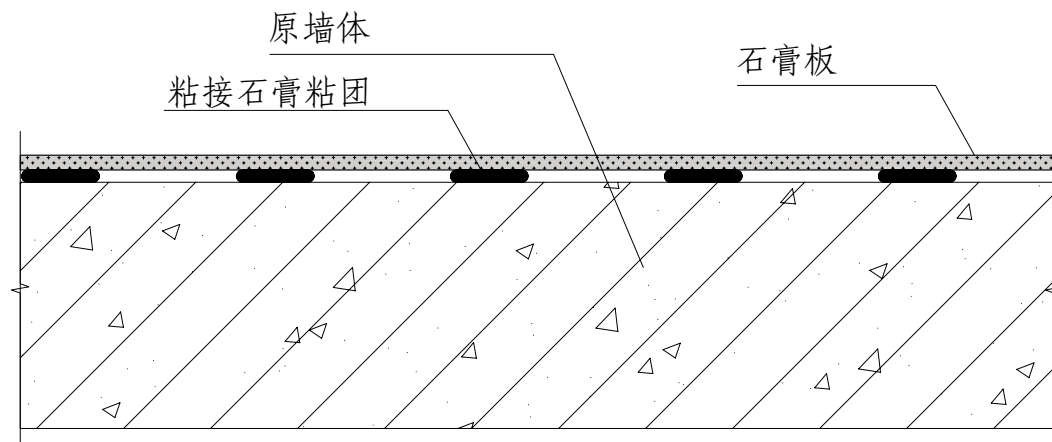

② 贴面墙：粘接石膏粘接法

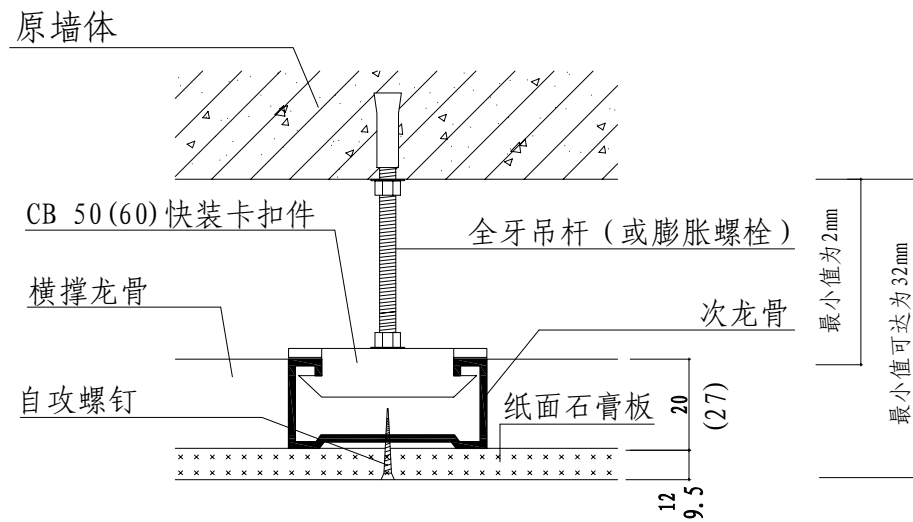

④ 贴面墙：快装卡扣件法

北新建材 绿色建材	纸面石膏板贴面墙做法大全				图号
	审核	校对	设计	刘占维	页